

COMUNE DI VINOVO (TO)

COMPLETAMENTO DELLA PISTA CICLABILE IN
Fraz. TETTI GRELLA PER IL COLLEGAMENTO
CON IL CENTRO CITTADINO DI VINOVO E
DELLA SEGNALETICA DELLE AREE SOGGETTE
A LIMITAZIONE DI TRAFFICO

OPERE DI URBANIZZAZIONE
PROGETTO DI FATTIBILITA' TECNICO - ECONOMICA

OGGETTO DELLA TAVOLA:

- PLANIMETRIA - STATO DI FATTO
- SEZIONI - STATO DI FATTO

PROPRIETA':
COMUNE DI VINOVO
P.ZZA MARCONI, 1 - 10048 - VINOVO - TO
C.F./P.IVA 01504430016

PROGETTAZIONE:
STUDIO ASSOCIATO IN. AR.
di Ruffino & C.
INGEGNERIA ED ARCHITETTURA
Via Moncenisio 11 - 10048 VINOVO (TO)
Tel. 011 / 965.25.07 fax 011 / 993.06.79
Partita IVA 06863430010
e-mail: info@studioinar.eu

DATA
febbraio 2023


SCALE
1/500
1/100

AGGIORNAMENTI

TAVOLA

2

FILE CONSULENZE COMUNE DI VINOVO

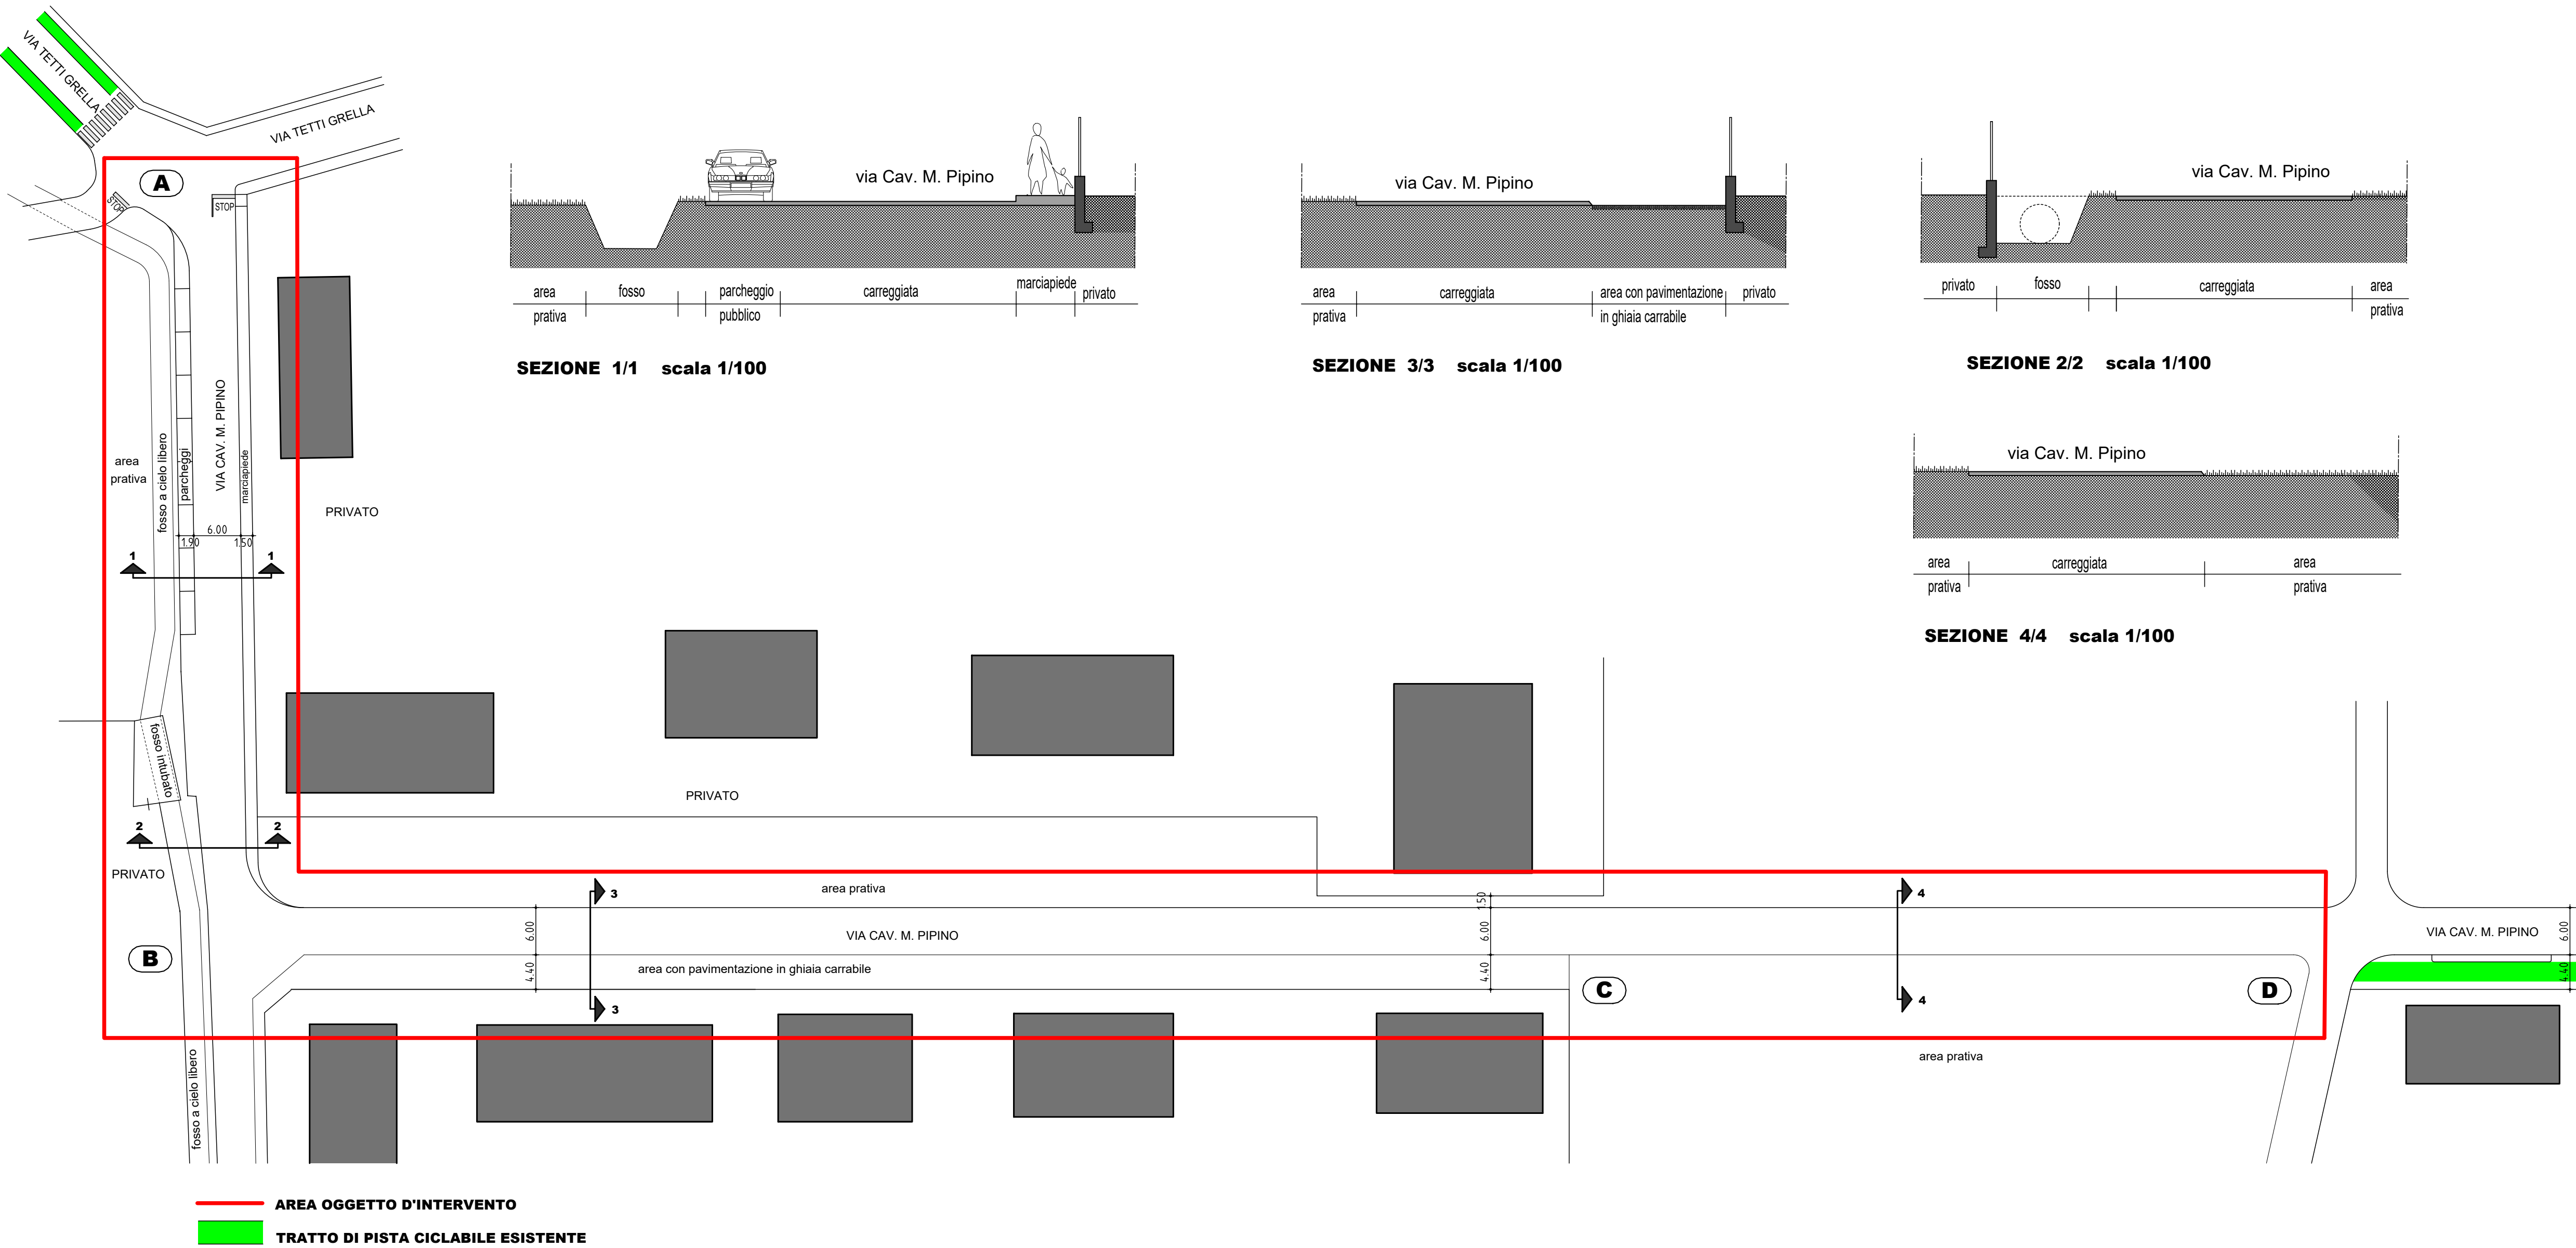

PLANIMETRIA GENERALE - STATO DI FATTO

scala 1/500